

Pfarrbrückenweg

platz

604/2

Georgenstr

176/1

Handwerkerzelt




Ausstellerzelt

Festzelt
Rotmeyer Gastronomiebetriebe

Stadthalle

AUTOZELT

Frauensattlinger Str.
190/11
zu 190/12

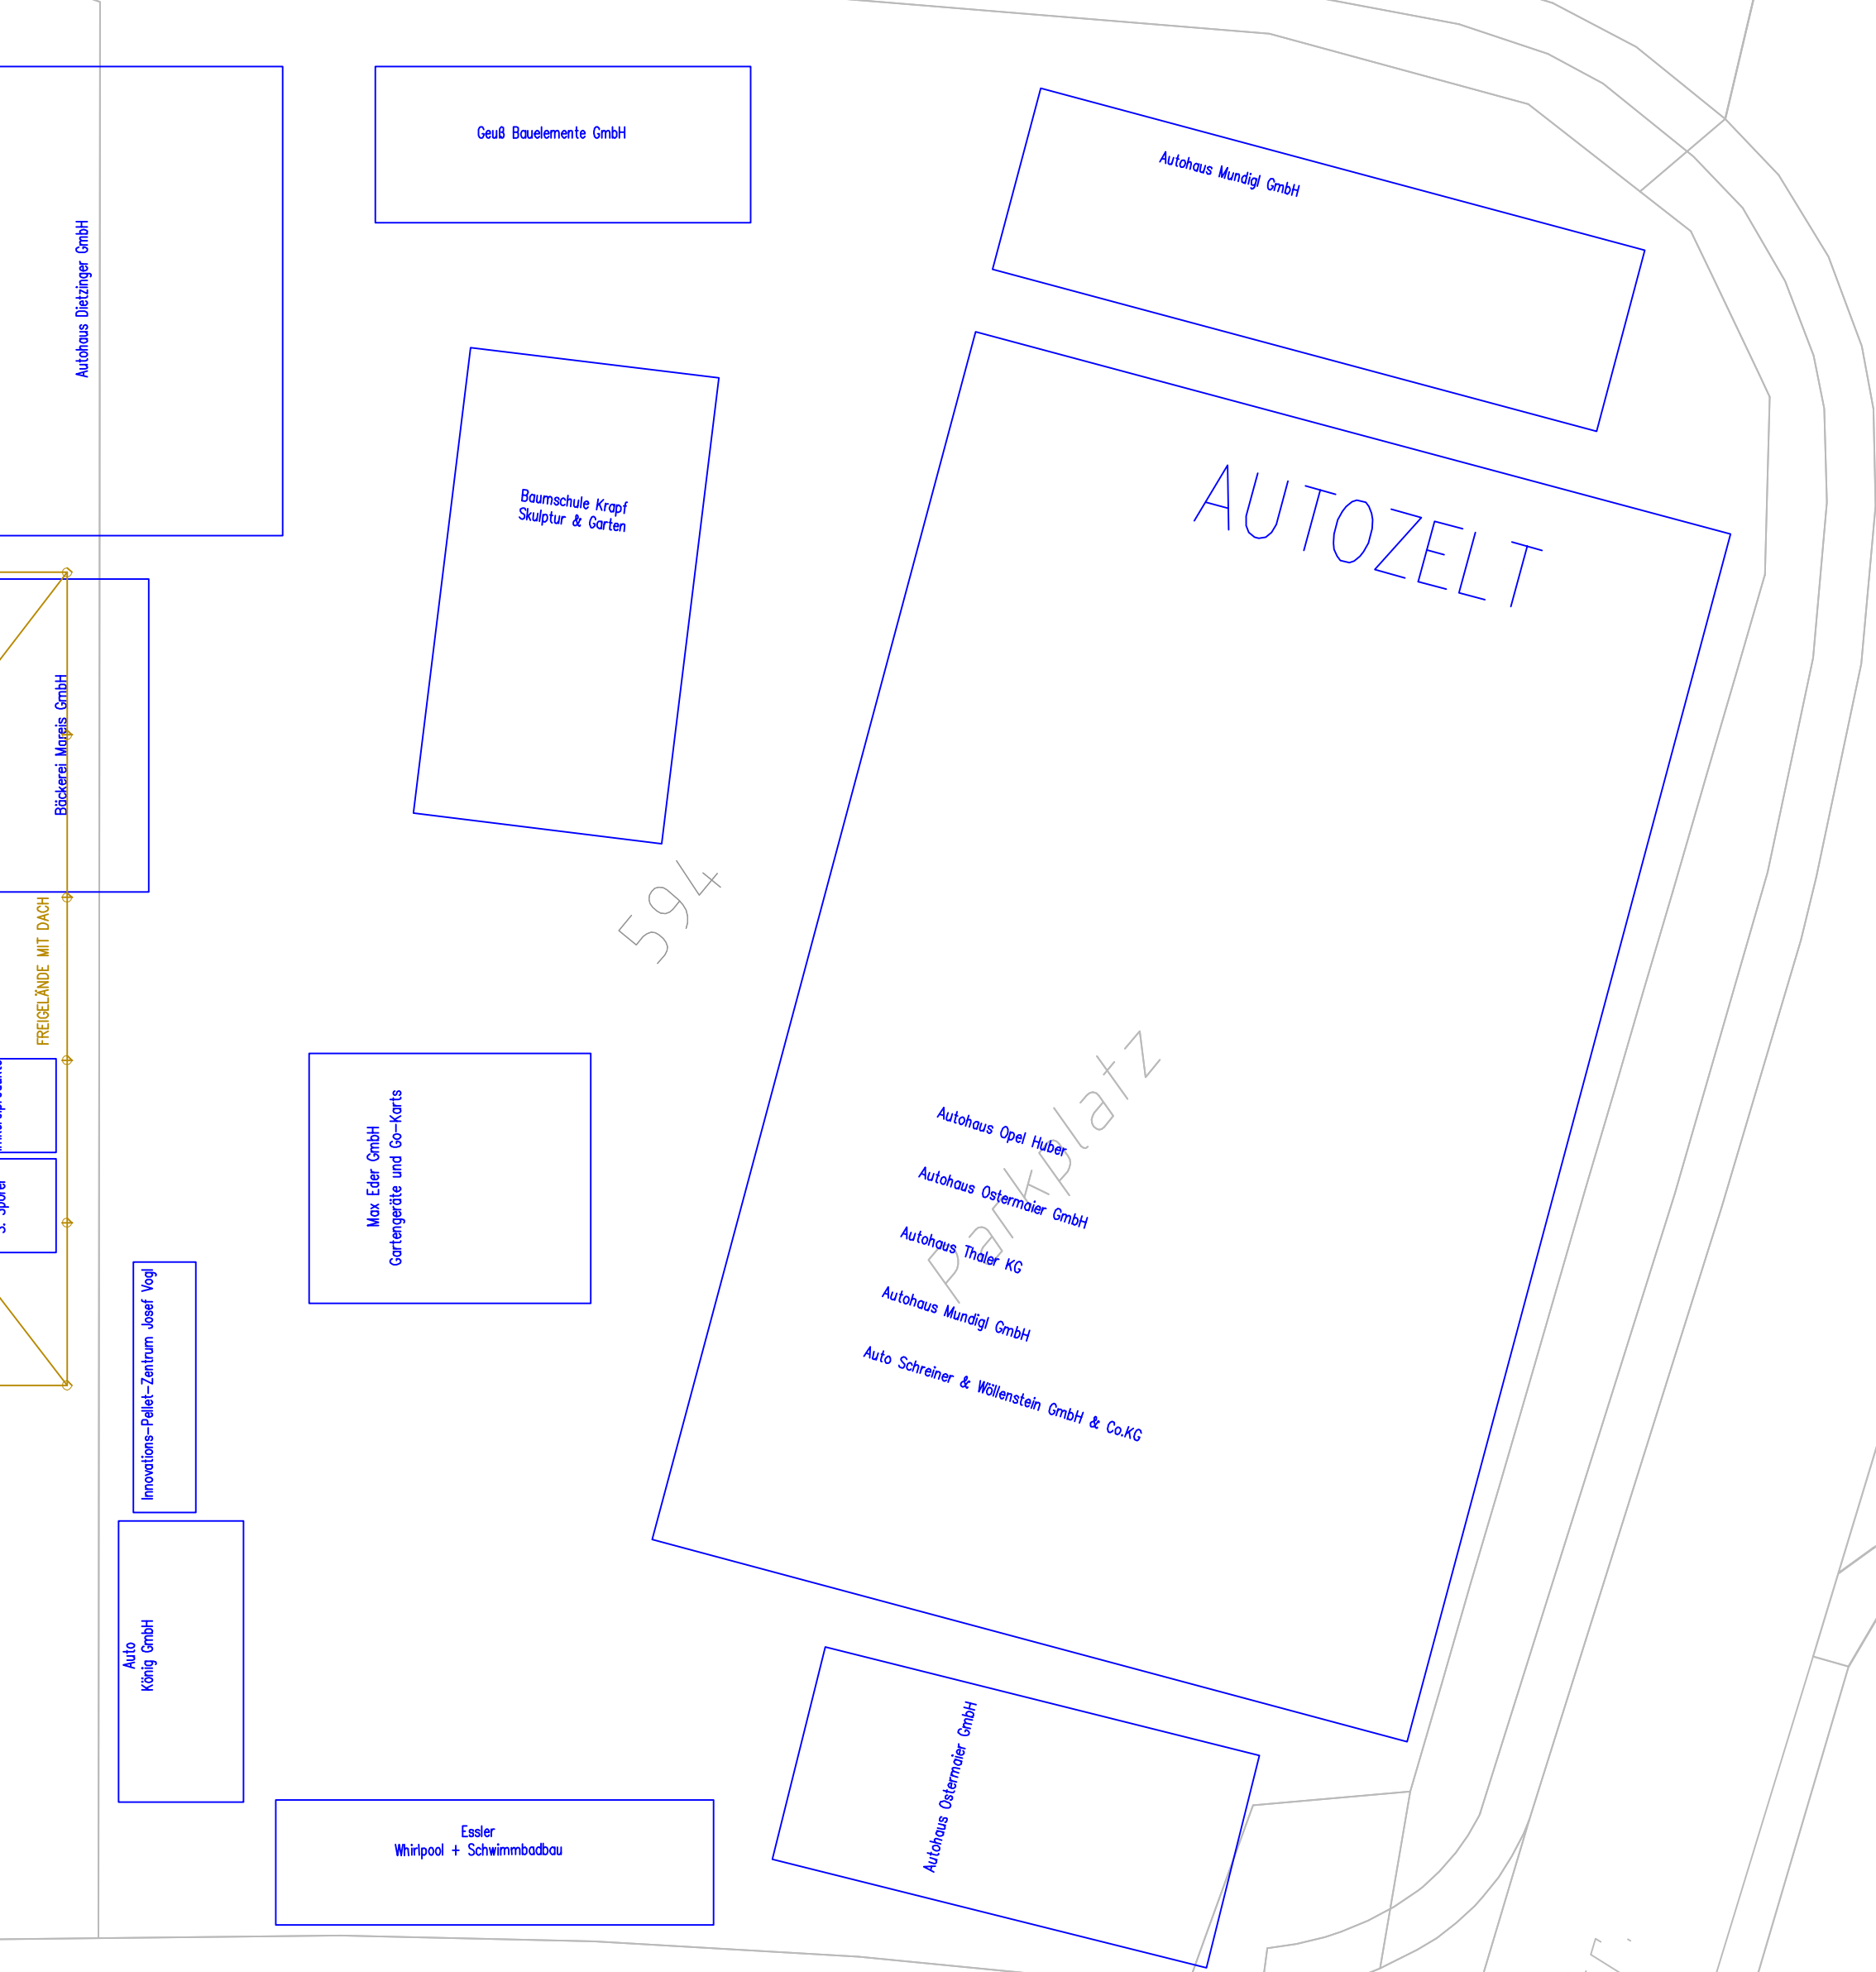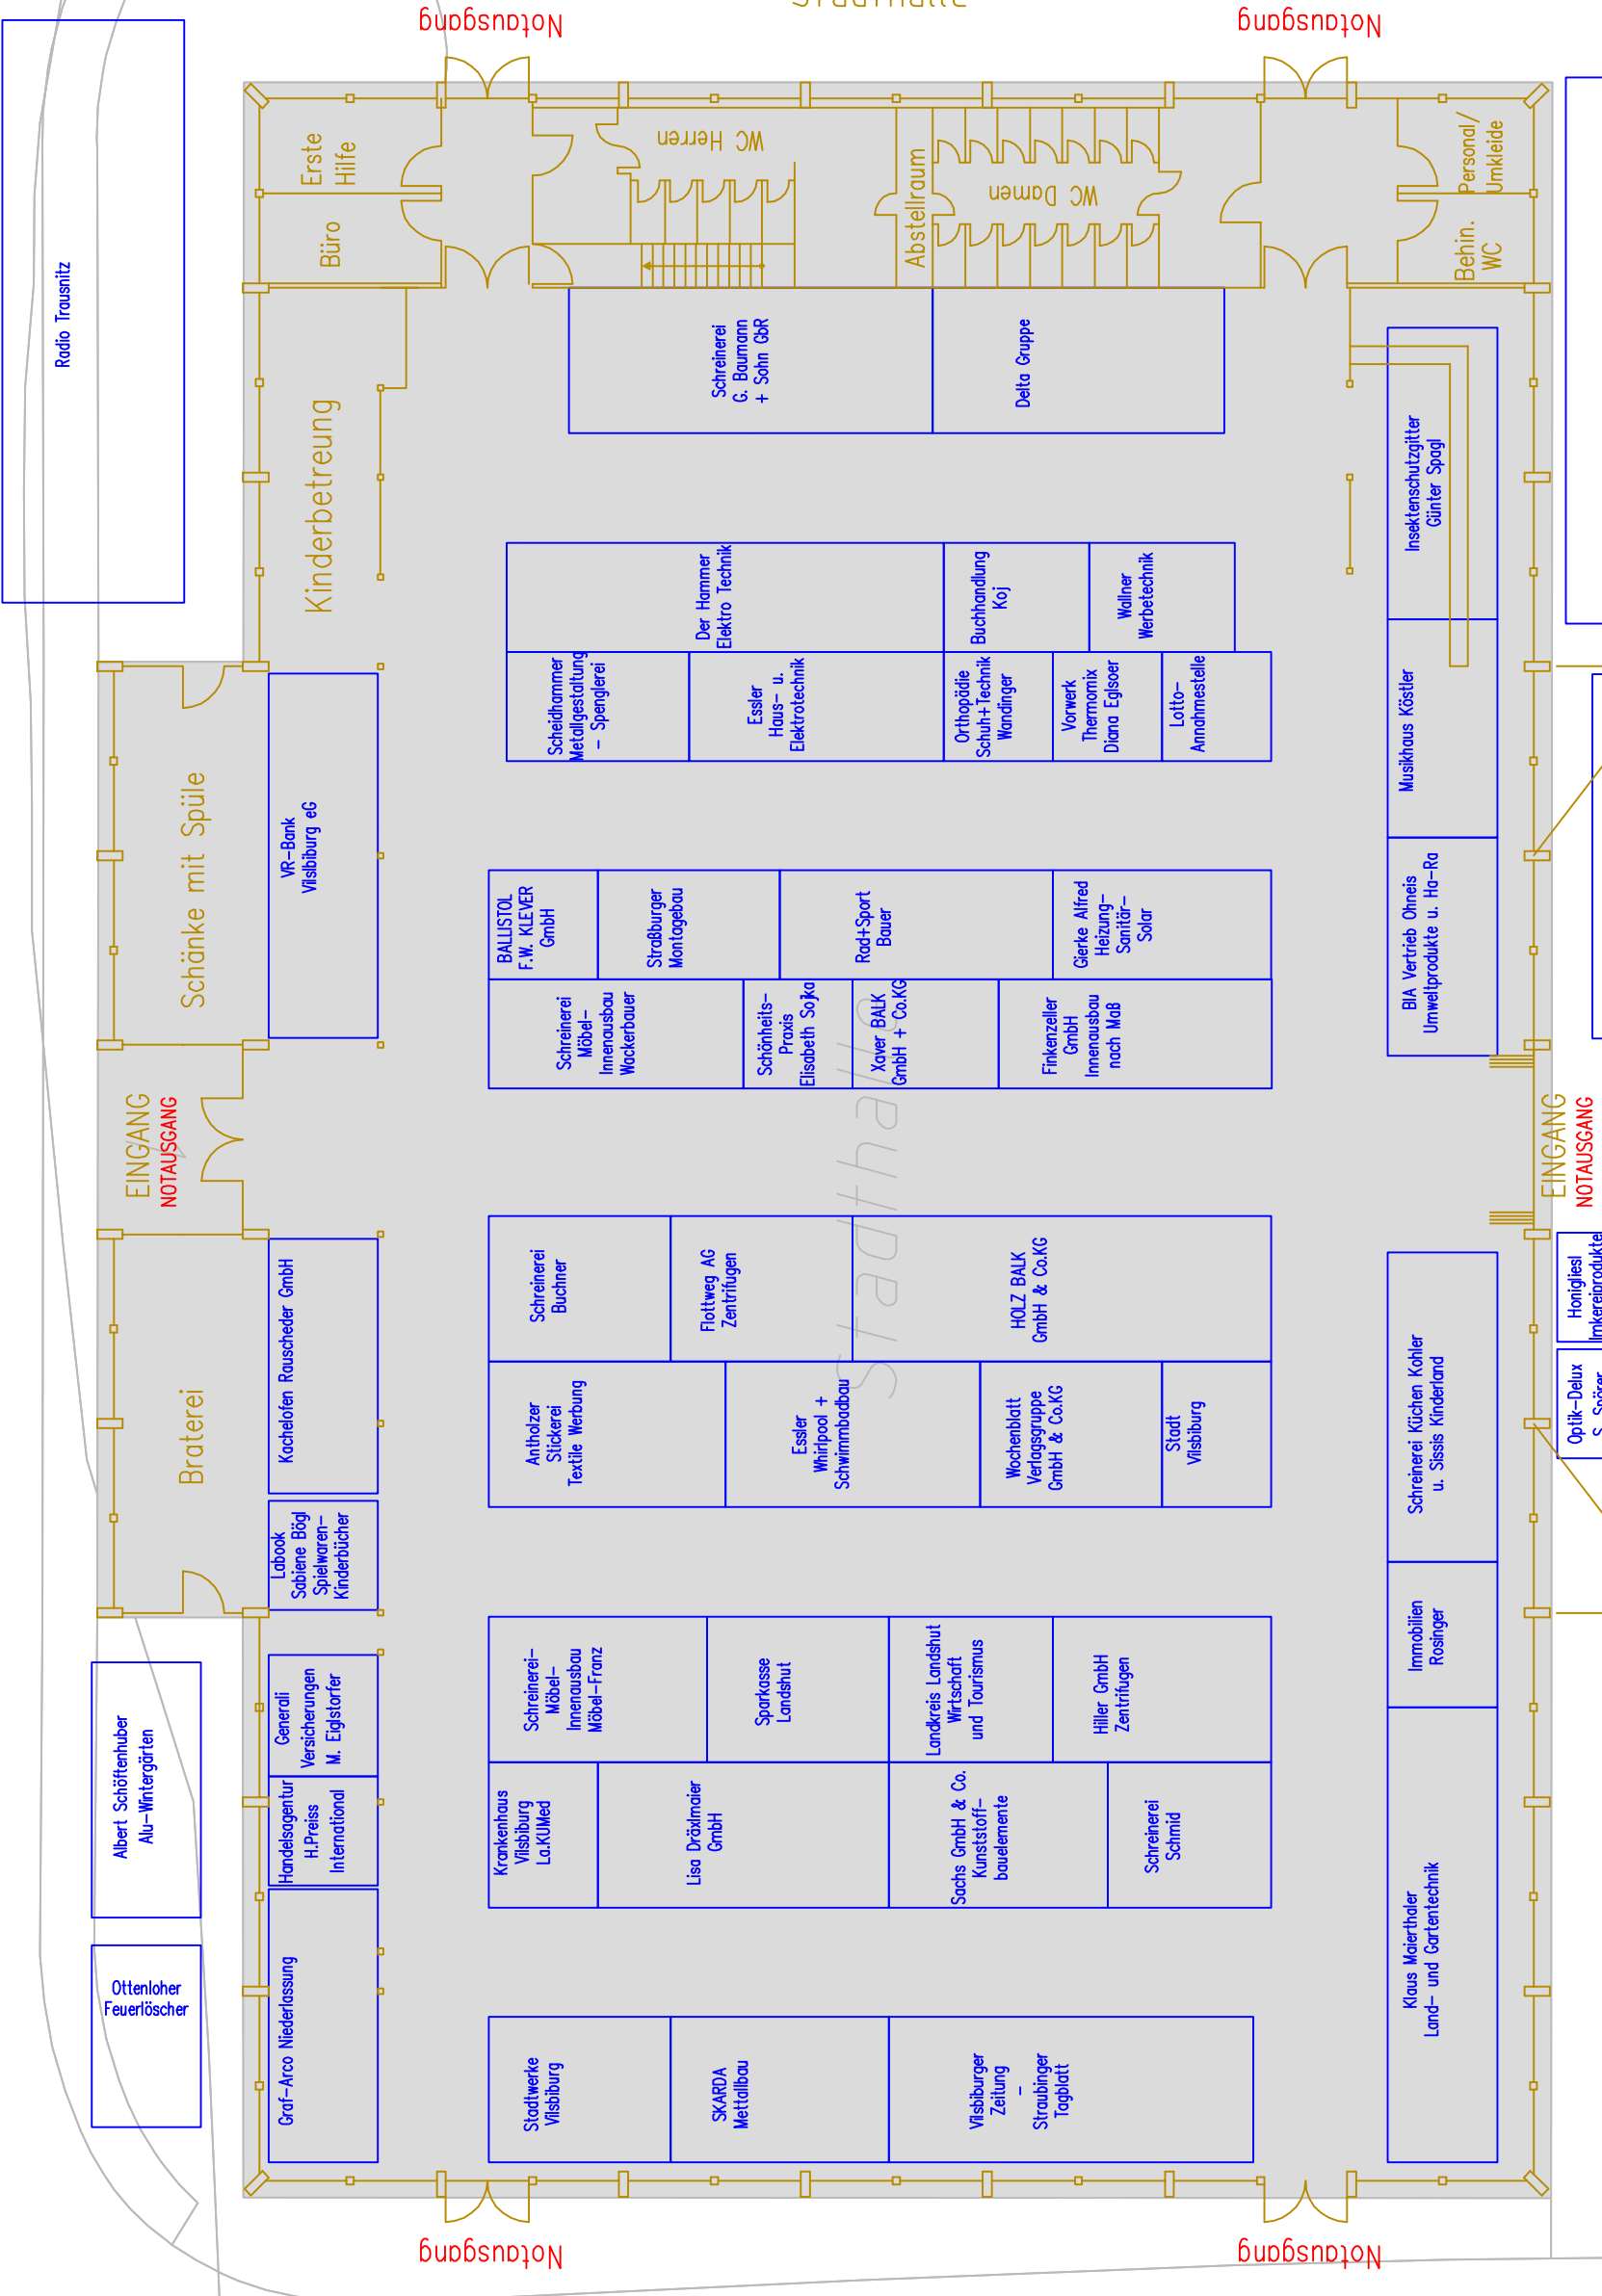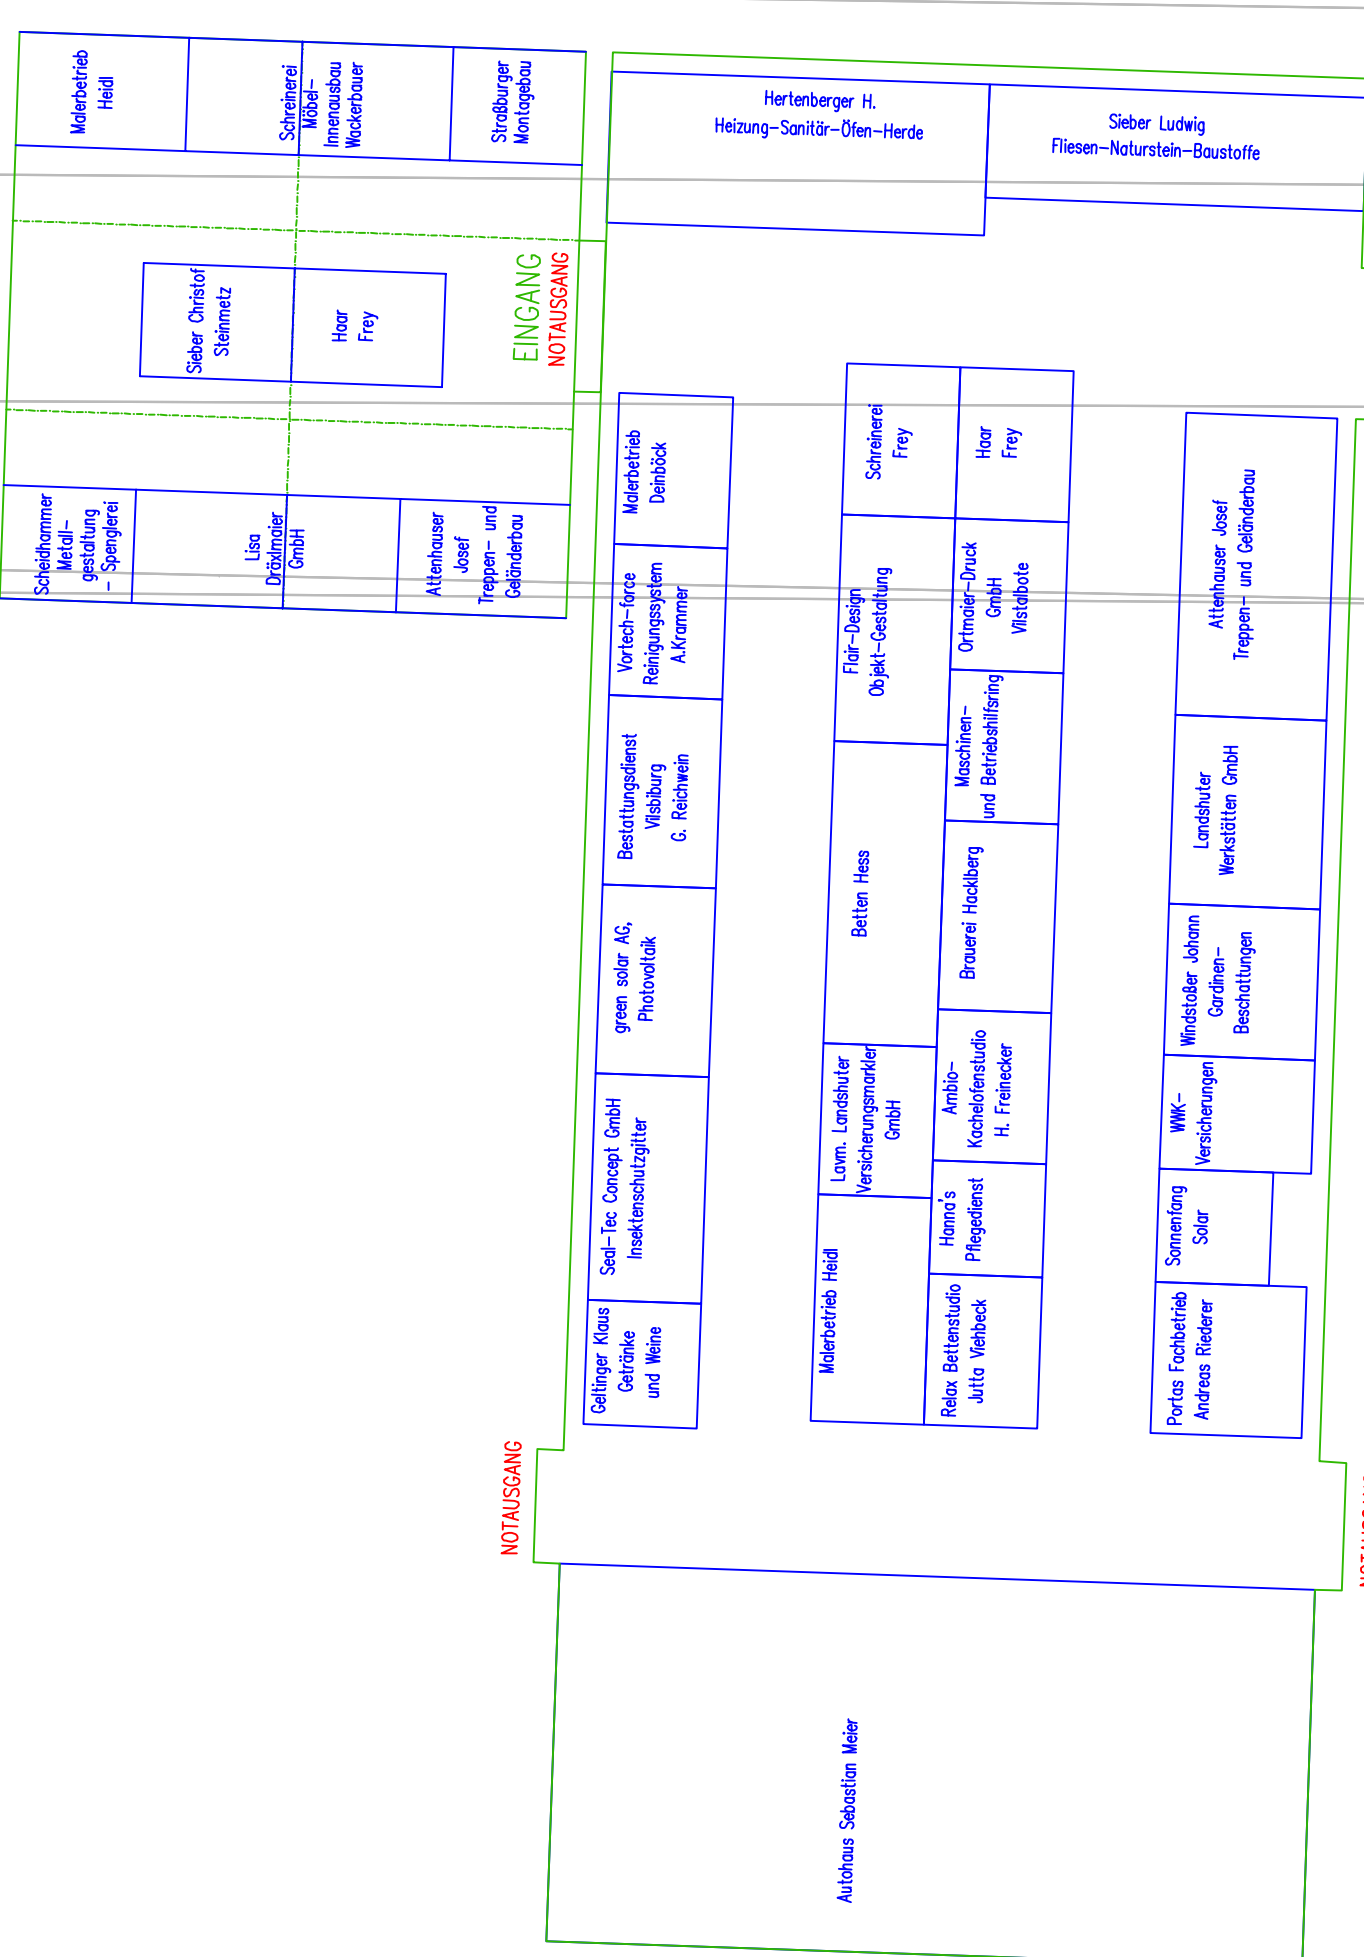

76

187

10/14

177

598

599

TS

594

604/2

17

15

17

190/12

190/11